



PARTER

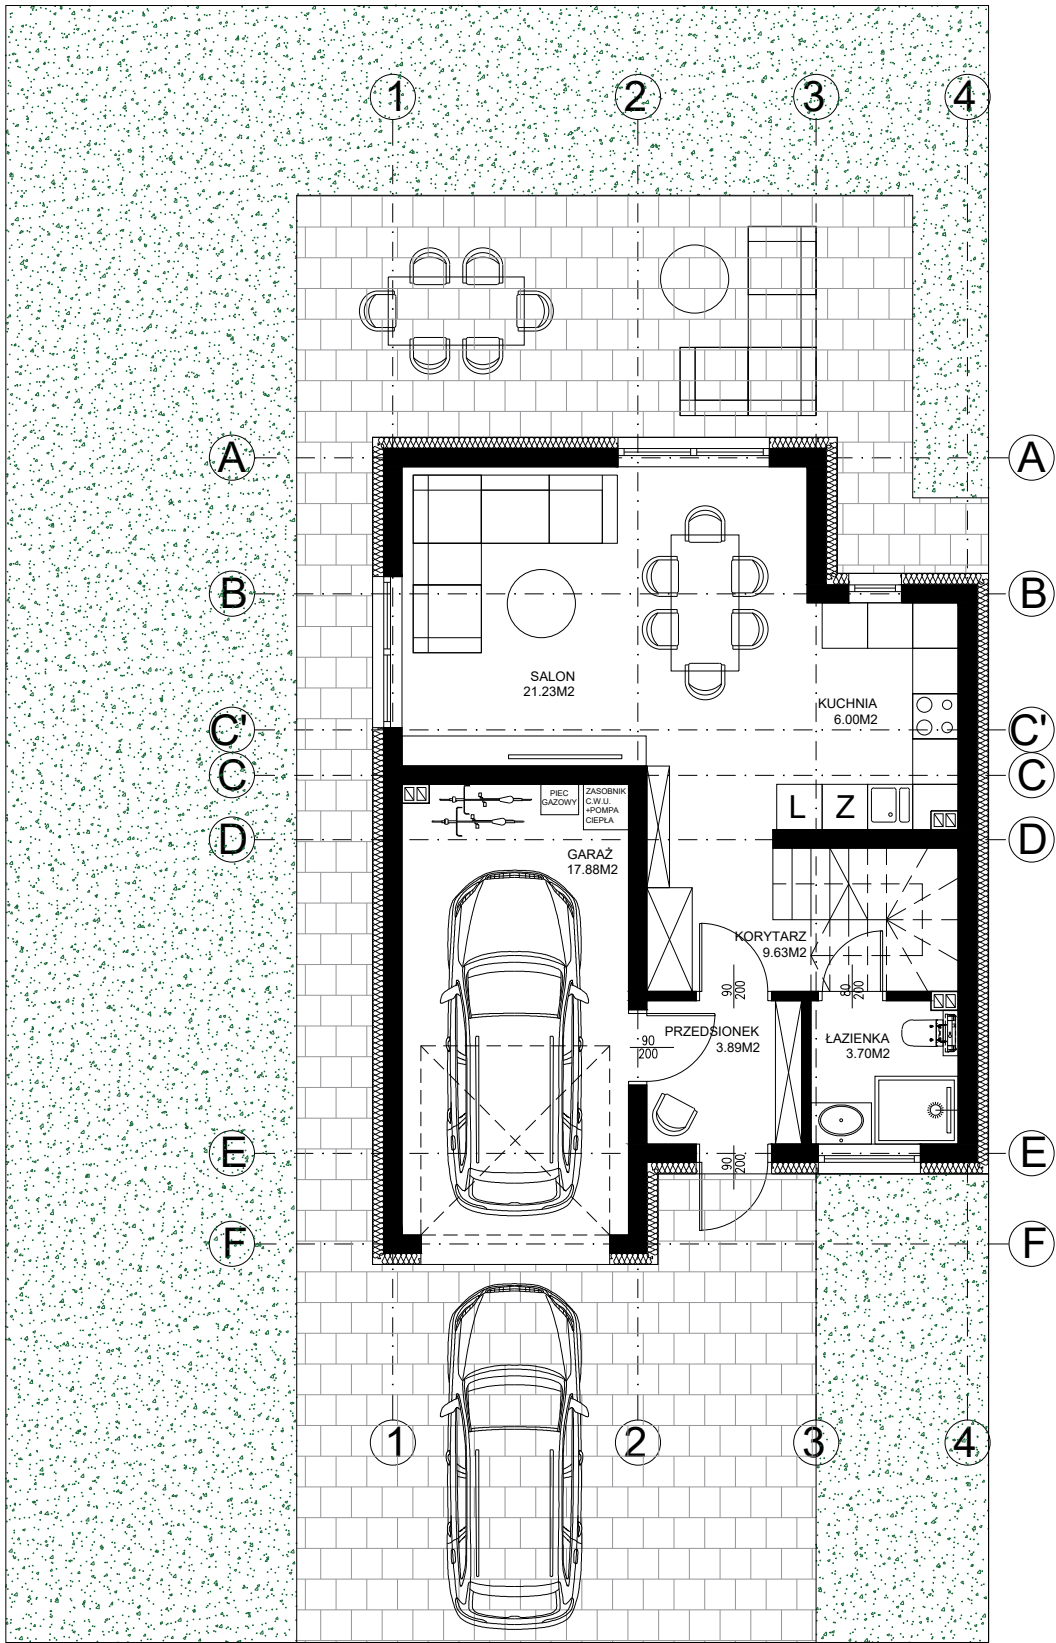

PIĘTRO 1

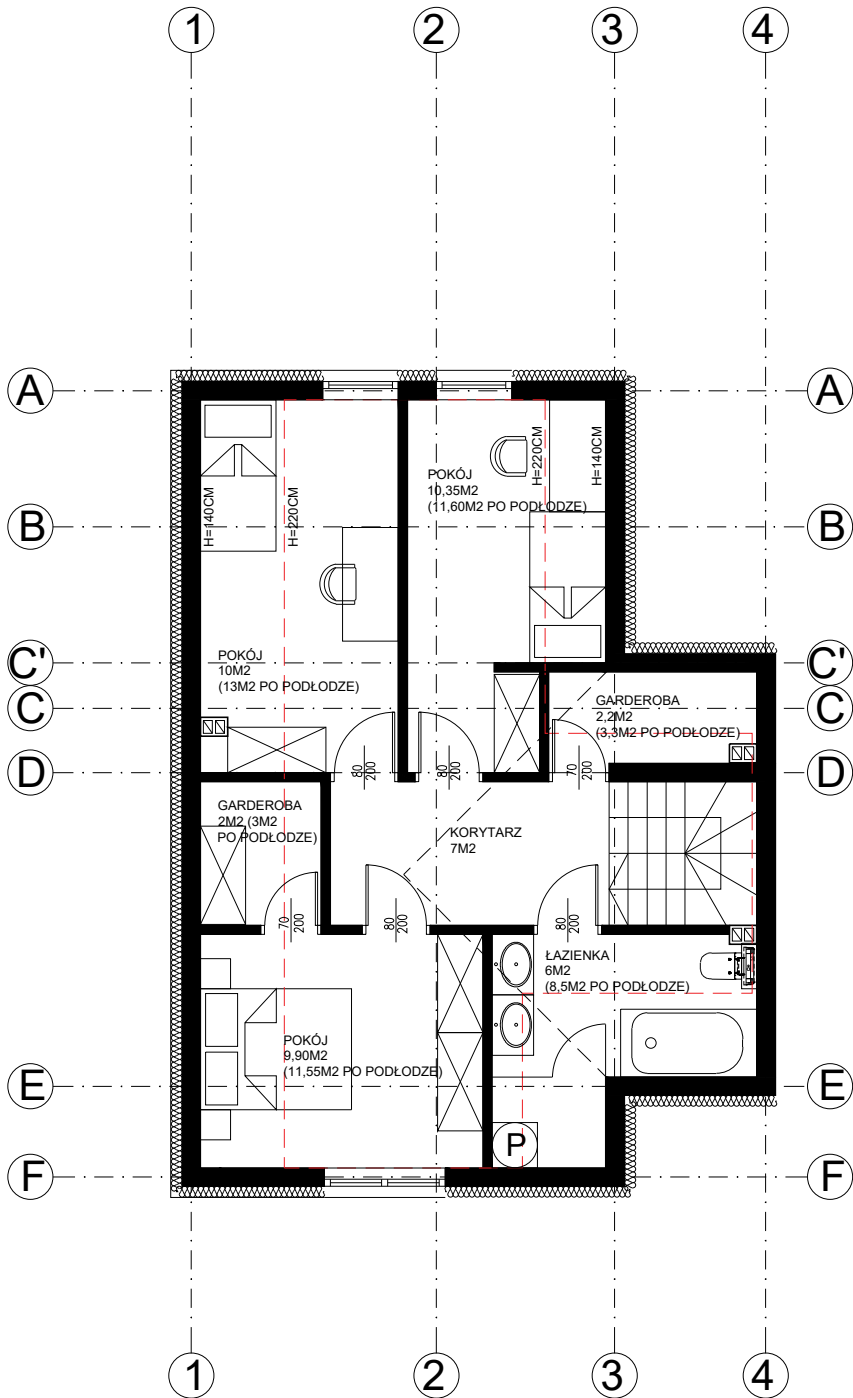

ZESTAWIENIE POWIERZCHNI		
NR	POMIESZCZENIE	POW[M2]
1.1.	SALON	21,23
1.2.	KUCHNIA	6,00
1.3.	KORYTARZ	9,63
1.4.	PRZEDSIONEK	3,89
1.5.	ŁAZIENKA	3,70
1.6.	KORYTARZ	7,00
1.7.	POKÓJ	10,35
1.8.	POKÓJ	10,00
1.9.	POKÓJ	9,90
1.10.	GARDEROBA	2,00
1.11.	GARDEROBA	2,20
1.12.	ŁAZIENKA	6,00
	POWIERZCHNIA UŻYTKOWA	91,90
1.14.	GARAŻ	17,88
	POW. ZABUDOWY	82,00

UWAGA: Wszystkie wymiary sprawdzić na budowie.
Ewentualne niezgodności wyjaśnić z projektantem.

BUDOWA ZESPOŁU BUDYNKÓW
JEDNORODZINNYCH
DWULOKALOWYCH

INWESTOR

ADRES INWESTYCJI
Identyfikator dz. ew.
WARSZEWICE

FAZA
PROJEKT KONCEPCYJNY

TOM

 **GATACA**
ARCHITECTURE & DESIGN
Katarzyna Jagiełło- Kazimierczak
ul. Senatorska 24/26 lok. 4
93-192 ŁÓDŹ
TEL. 696-763-403

Architektura
Autor
mgr inż. arch.
Katarzyna Jagiełło-Kazimierczak
nr upr. 36/ŁO/0002/2012
w specjalności architektonicznej
do projektowania bez ograniczeń

Architektura
Opracowanie
mgr inż. arch.
Milena Małatyńska

Tytuł rysunku:
RZUT PARTERU I PIĘTRA
Numer rysunku:
02

Skala: 1:100
Data: marzec 2024r.